

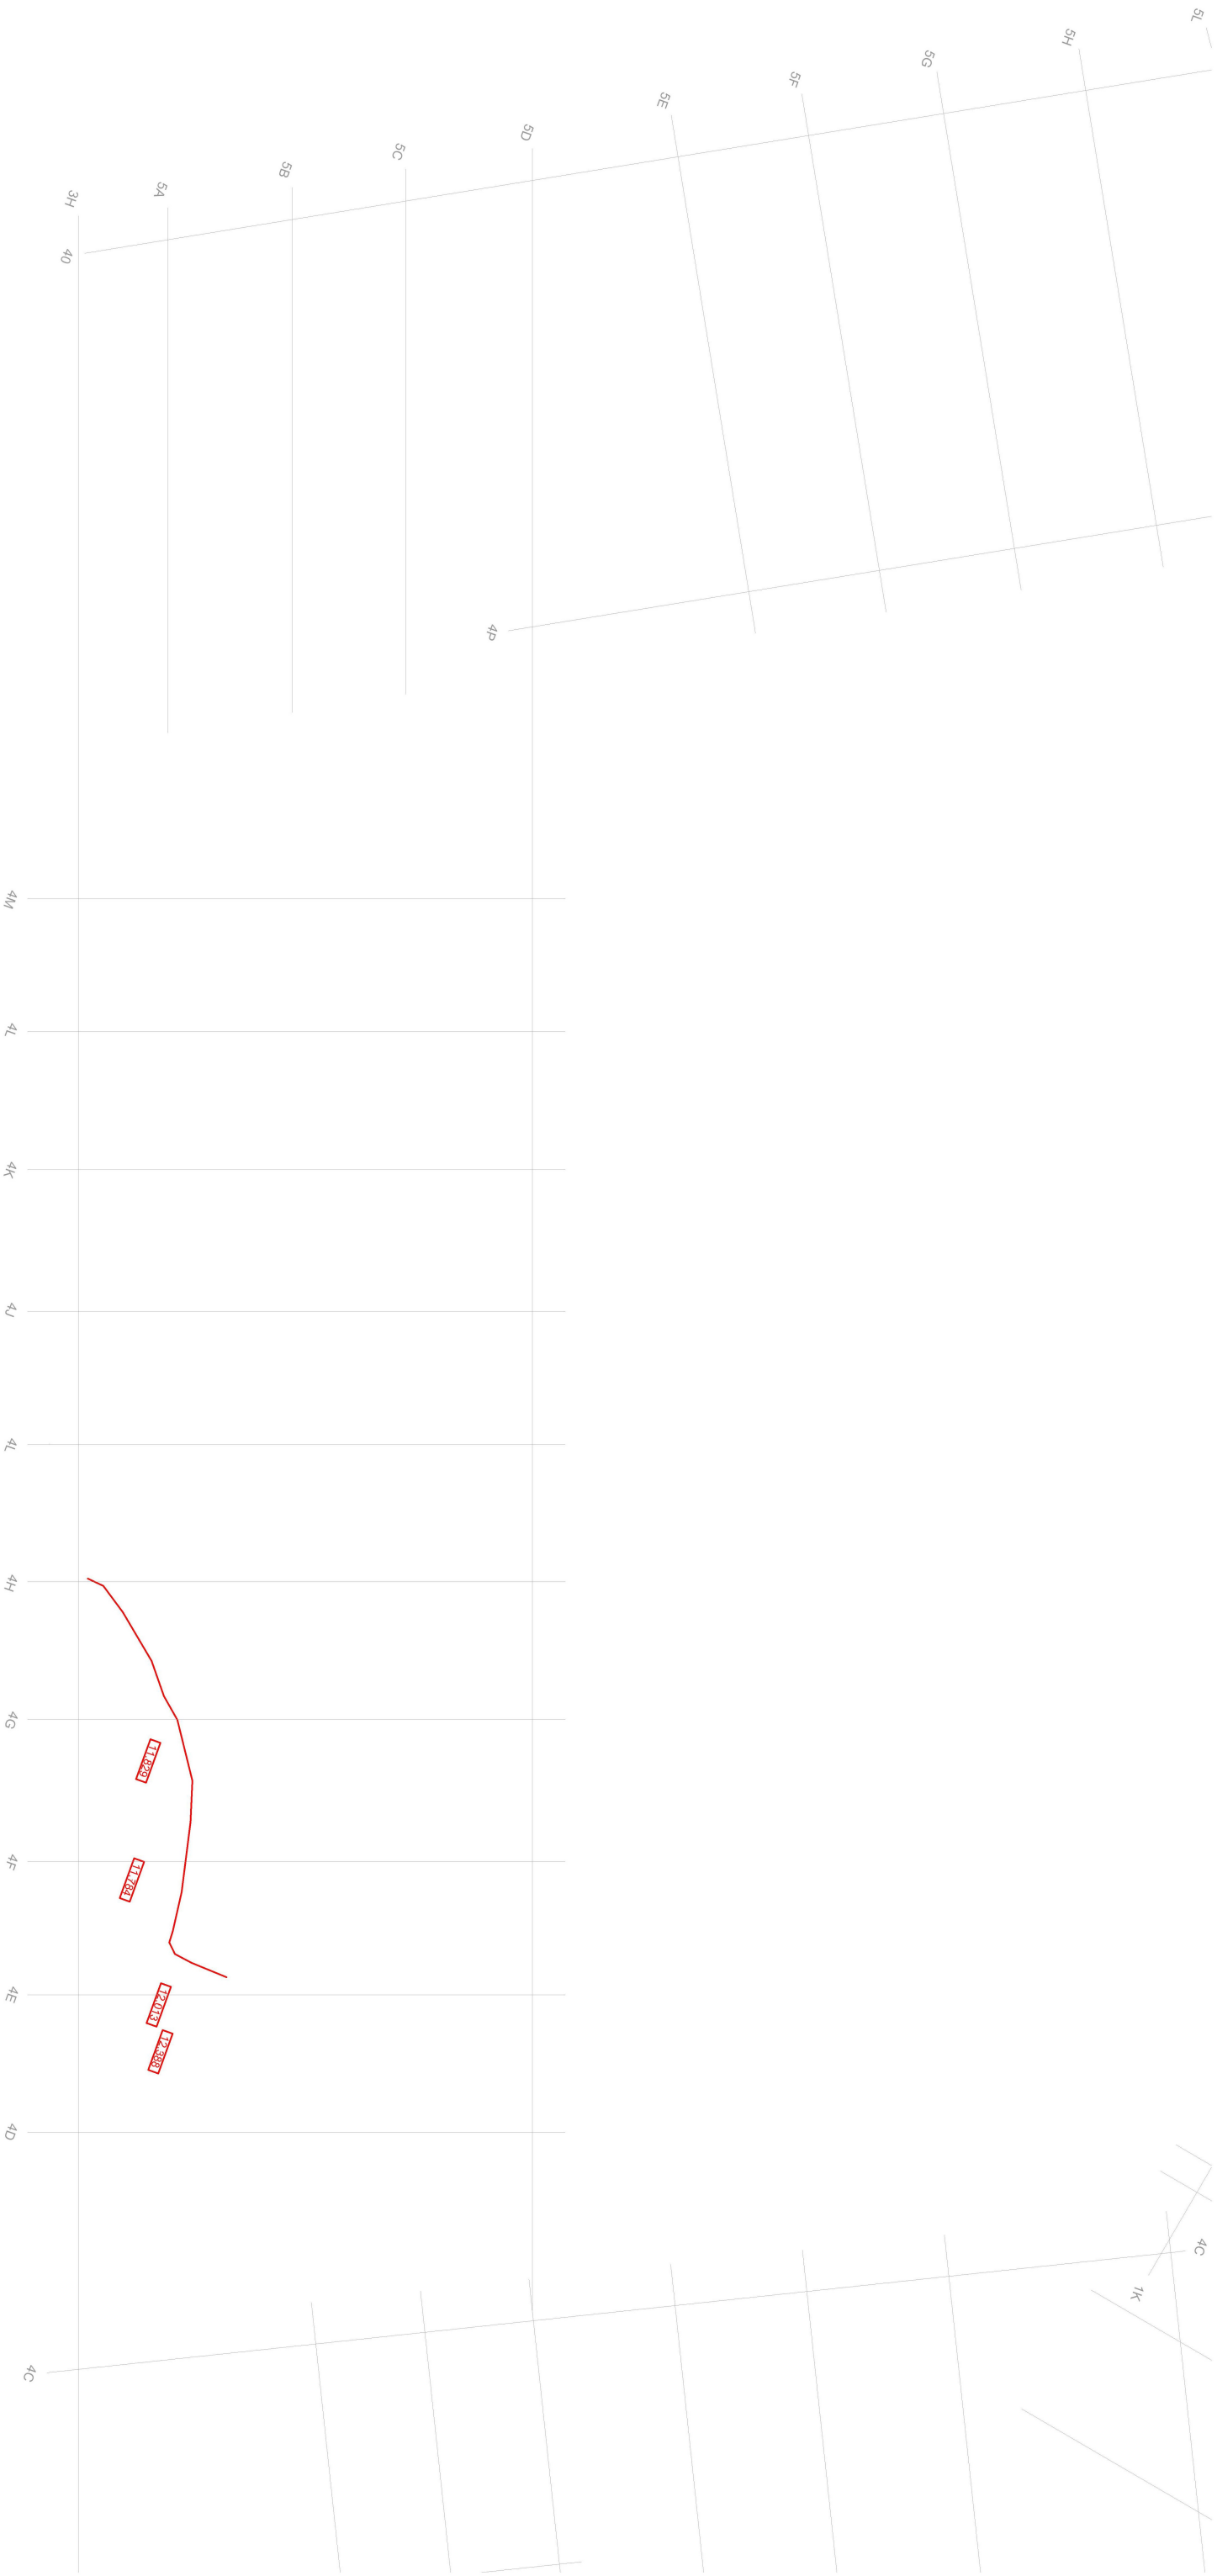


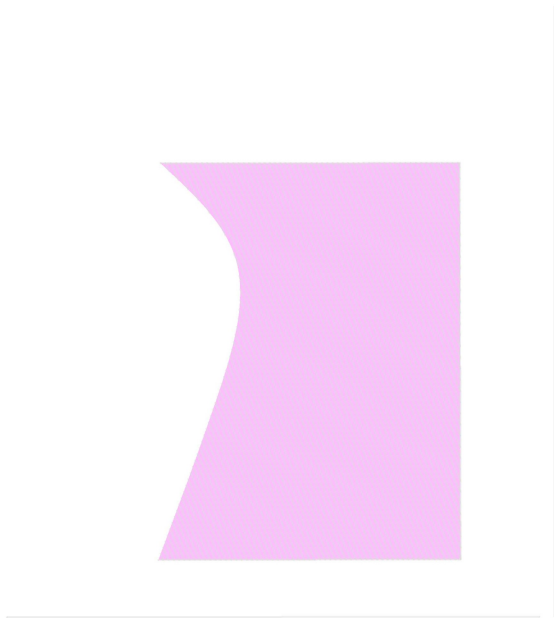

Gasstraat

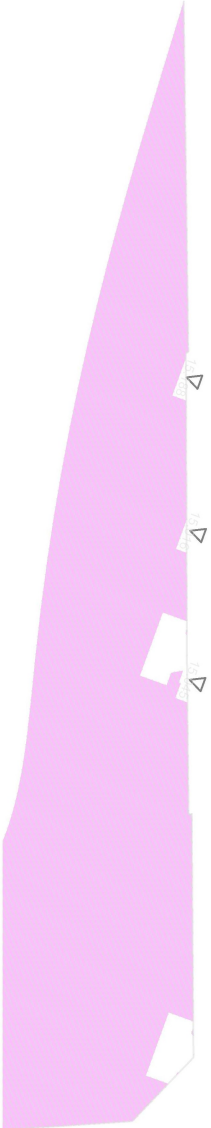

**BURO DELOOF**
LANDMETRIE

Meulebekestraat 124
8770 Ingeniumster
Tél. 051/77 02 30
info@burodeloof.be

VLA_2401
KORTRIJK
NIEUW_OVERLEIE

OPMETING
OUDE_MUUR
1/200 20/01/2025 Rev. 8

LEGENDE:

Opgeheten muur